

ДОГОВОР БЕЗВОЗМЕЗДНОГО ПОЛЬЗОВАНИЯ ОБЪЕКТОМ НЕЖИЛОГО ФОНДА № 01-Б007800

Санкт-Петербург

11 сентября 2014г.

Комитет по управлению городским имуществом Санкт-Петербурга, действующий в соответствии с Положением о Комитете, утвержденным постановлением Правительства Санкт-Петербурга от 21.09.2004 № 1589, и именуемый в дальнейшем «Ссудодатель», в лице начальника Управления (агентства) недвижимого имущества Василеостровского района Авилова Дмитрия Анатольевича, действующего на основании доверенности КУГИ от 24.01.2014 № 1684-42, с одной стороны, и

Государственное бюджетное общеобразовательное учреждение школа-интернат № 576 среднего общего образования с углубленным изучением предмета физическая культура Василеостровского района Санкт-Петербурга, зарегистрированное Инспекцией Министерства Российской Федерации по налогам и сборам по Василеостровскому району Санкт-Петербурга, свидетельство о регистрации от 14.05.2004 г. № 78 000563577 за основным государственным регистрационным номером 1047800031355, ИНН 7801265957, в лице директора Скарлыгиной Натальи Вячеславовны, действующей на основании Устава, именуемое в дальнейшем «Ссудополучатель», с другой стороны (далее - Стороны), на основании распоряжения КУГИ от 11.09.2014 №871-рк, заключили настоящий договор (далее - Договор) о нижеследующем:

1. Общие положения

1.1. Ссудодатель обязуется предоставить Ссудополучателю в безвозмездное пользование объект нежилого фонда - помещение, именуемое далее «Объектом», расположенное по адресу: **Санкт-Петербург, набережная реки Смоленки, дом 35, корпус 1, литера А, помещение 1-Н** площадью 747.6 (семьсот сорок семь целых и шесть десятых) кв.м., 1,2 этаж, кадастровый № 78:06:0205802:3274 на основании распоряжения КУГИ от 11.09.2014 №871-рк для использования под **образовательные цели**.

Общая площадь Объекта, предоставляемого в пользование, составляет 747.60 (семьсот сорок семь целых и шесть десятых) квадратных метров.

Объект предоставляется в пользование со всеми его принадлежностями в составе согласно Акту приема-передачи (Приложение 1) и относящимися к Объекту документами, необходимыми для использования Объекта и поименованными в разделе 7 Договора. Предоставление иных принадлежностей и документов не требуется.

1.2. Сведения об Объекте, изложенные в Договоре и приложениях к нему, являются достаточными для надлежащего использования Объекта в соответствии с целями, указанными в пп.1.1 Договора.

1.3. Договор заключен без определения срока действия Договора и вступает в силу с момента его подписания.

1.4. Условия Договора распространяются на отношения, возникшие между Сторонами с 11 сентября 2014г.

2. Права и обязанности Сторон

2.1. Ссудодатель обязуется:

2.1.1. Передать Ссудополучателю Объект по акту приема-передачи не позднее 10 дней с даты подписания Договора. Если на момент подписания Договора Объект находится во владении Ссудополучателя, акт приема-передачи объекта не составляется, а в разделе 5 Договора «Особые условия» указывается на факт исполнения обязанности Ссудодателя передать Объект Ссудополучателю.

Акт приема-передачи Объекта подписывается Ссудодателем, Ссудополучателем и организацией, обеспечивающая содержание и текущий ремонт имущества казны Санкт-Петербурга (далее - «Организация»).

Указанный акт прилагается к Договору (Приложение 1).

2.1.2. В месячный срок рассматривать обращения Ссудополучателя по вопросам изменения назначения Объекта, а также его ремонта и переоборудования.

2.1.3. Не позднее 5 дней с момента получения сведений об изменении степени страхового риска, наступлении страхового случая, письменно уведомить об этом Ссудополучателя и страховщика, если иное не предусмотрено договором страхования.

2.2. Ссудополучатель обязуется:

2.2.1. Использовать Объект в соответствии с п.1.1 Договора и установленными законодательством нормами и правилами использования зданий (помещений), в том числе санитарными нормами и правилами, требованиями пожарной безопасности, нормами законодательства об охране памятников истории и культуры (в случае если Объект является памятником истории и культуры, либо расположен в границах объекта культурного наследия, либо расположен в границах зон охраны объекта культурного наследия).

Обеспечивать в установленном порядке доступ третьих лиц на Объект для его оборудования техническими средствами, обеспечивающими передачу сигнала от систем автоматической противопожарной защиты непосредственно в подразделения пожарной охраны; прямой телефонной связью со службами экстренного реагирования; системой информирования населения, находящегося на Объекте, о чрезвычайных ситуациях природного и техногенного характера.

2.2.2. Не позднее 45 дней с момента заключения Договора заключить договор страхования Объекта на весь срок действия Договора с включением в договор страхования следующих условий:

1. Страхование Объекта производится на случай его повреждения или уничтожения вследствие наступления следующих страховых событий (рисков):

- пожар (кроме поджога), взрыв (кроме подрыва);
- стихийные бедствия (наводнения, шторм, град, молния, буря, ливень, ураган, землетрясение, необычные для данной местности морозы, обильные снегопады);
- противоправные действия третьих лиц (поджог, подрыв, повреждение);
- аварии отопительной системы, водопроводных и канализационных сетей, затопление (проникновение воды из соседних помещений).

2. Выгодоприобретателем по договору страхования является:

- Ссудодатель - в случае уничтожения Объекта вследствие наступления страхового случая;
- Ссудополучатель - в случае повреждения Объекта в результате наступления страхового случая.

Перечисление страхового возмещения в случае уничтожения Объекта осуществляется Ссудодателю на счет, указанный в пункте 8 Договора, по коду бюджетной классификации «Доходы от возмещения ущерба при возникновении страховых случаев, когда выгодоприобретателем выступают получатели средств бюджетов субъектов Российской Федерации», в течение 14 дней с момента предъявления страховщику всех необходимых документов.

3. Страховая сумма принимается равной рыночной стоимости Объекта, определенной оценщиком, имеющим право на проведение оценки государственной собственности Санкт-Петербурга.

Соответствие отчета об оценке имущества должно быть в обязательном порядке подтверждено положительным экспертным заключением государственной организации, уполномоченной в сфере инвентаризации и оценки недвижимости.

4. Внесение изменений в договор страхования в отношении условий, предусмотренных п. 1-3 Договора, возможно при условии предварительного согласования таких изменений с Ссудодателем.

2.2.3. Представить Ссудодателю копию договора страхования, заключенного в соответствии с пунктом 2.2.2. Договора, а также представлять Ссудодателю изменения к указанному договору страхования в срок, не превышающий 10 дней с момента заключения договора страхования или внесения изменений в него.

2.2.4. При наступлении страхового случая и после осмотра Объекта представителями страховщика в порядке, предусмотренным договором страхования, в срок, не превышающий 6 месяцев с момента наступления страхового случая, но в любом случае в пределах срока действия Договора, своевременно за свой счет произвести восстановление состояния Объекта до первоначального, за исключением случая уничтожения Объекта.

2.2.5. Своевременно с предварительным (не менее чем за месяц) уведомлением Ссудодателя за свой счет производить текущий и капитальный ремонт Объекта, в том числе поддерживать в надлежащем состоянии фасады Объекта (если в пользовании находится часть здания (помещения в нем)), принимать долевое участие в финансировании ремонта фасада здания. Доля Ссудополучателя в затратах на ремонт определяется исходя из отношения площади Объекта, представленного в безвозмездное пользование, к общей площади здания. Работы по окраске фасадов зданий производить только в соответствии с колерными бланками Комитета по градостроительству и архитектуре.

Капитальный ремонт производится с предварительным согласованием с Ссудодателем времени, объемов и сроков его проведения путем заключения дополнительного соглашения с указанием в нем плана-

графика ремонтно-восстановительных работ, который с момента оформления становится неотъемлемой частью настоящего договора.

В десятидневный срок после выполнения каждого этапа работ, предусмотренного планом-графиком восстановительных работ, направлять Ссудодателю письменный отчет о реализации этапа работ.

По окончании проведения капитального ремонта Объекта в установленном порядке предъявить Объект для приемки в эксплуатацию.

2.2.6. Обеспечить сохранность инженерных сетей, коммуникаций и оборудования на Объекте.

2.2.7. Не производить на Объекте без письменного разрешения Ссудодателя и Организации прокладок, скрытых и открытых проводок и коммуникаций, перепланировок и переоборудования, не производить пристройки к Объекту, а также иные работы по реконструкции Объекта.

В случае обнаружения самовольных перепланировок, нарушения целостности стен, перегородок или перекрытий, переделок или прокладок сетей, пристроек к Объекту таковые должны быть ликвидированы Ссудополучателем, а Объект приведен в прежний вид за его счет в срок, определяемый односторонним предписанием Ссудодателя, Организации.

2.2.8. Соблюдать на Объекте требования органов Федеральной службы по надзору в сфере защиты прав потребителей и благополучия человека (далее - органы Роспотребнадзора), Министерства Российской Федерации по делам гражданской обороны, чрезвычайным ситуациям и ликвидации последствий стихийных бедствий (далее - органы МЧС России), а также отраслевых правил и норм, действующих в отношении видов деятельности Ссудополучателя и используемого им Объекта.

Выполнять в установленный срок предписания Ссудодателя, Организации, органов Роспотребнадзора, МЧС России и иных контролирующих органов о принятии мер по ликвидации ситуаций, возникших в результате деятельности Ссудополучателя, ставящих под угрозу сохранность Объекта, экологическую и санитарную обстановку вне используемого Объекта, а также по соблюдению обязательств Ссудополучателя, предусмотренных пп. 2.2.7, 2.2.10 Договора.

2.2.9. Освободить Объект в связи с аварийным состоянием здания (или его части), принятием собственником Объекта решения о проведении капитального ремонта здания, реконструкции или его сносе, а также в случаях капитального ремонта сопредельных с Объектом помещений или инженерных коммуникаций, расположенных в Объекте, в двухмесячный срок с момента получения соответствующего уведомления Ссудодателя, направляемого в соответствии с пунктами 4.4 - 4.5 Договора.

2.2.10. Содержать Объект в надлежащем санитарном и противопожарном состоянии.

2.2.10.-1. Содержать прилегающую к Объекту территорию в границах земельного участка, входящего в состав общего имущества собственников помещений в многоквартирном доме в надлежащем санитарном и противопожарном состоянии.

2.2.11. Немедленно извещать Ссудодателя, Организацию и страховщика о всяком повреждении, аварии или ином событии, нанесшем (или грозящем нанести) Объекту ущерб, и своевременно принимать все возможные меры по предотвращению угрозы, против дальнейшего разрушения или повреждения Объекта.

Обеспечивать беспрепятственный доступ на Объект представителям Организации, работникам организаций, осуществляющих техническое обслуживание и ремонт здания и находящегося в нем санитарно-технического и иного оборудования, для выполнения необходимых ремонтных работ, работ по ликвидации аварий или неисправности оборудования, приборов учета и контроля.

2.2.12. В течение шестидесяти дней со дня подписания Договора:

- при наличии отвечающего установленным требованиям энергопринимающего устройства, присоединенного к сетям энергоснабжающей организации, и другого необходимого оборудования, а также при обеспечении учета потребления энергии (в том числе воды и газа) заключить договоры на водо-, тепло-, газо-, электроснабжение, снабжение иными ресурсами Объекта непосредственно с организациями, предоставляющими указанные услуги. В течение 10 дней с момента заключения этих договоров письменно, с приложением копий договоров, уведомить об этом Организацию и Ссудодателя;

- при отсутствии указанных в предыдущем абзаце устройств заключить аналогичные договоры с Организацией;

- заключить договор на техническое обслуживание Объекта и в случаях, когда в безвозмездное пользование предоставлено нежилое помещение в здании, общих помещений здания, в котором расположен Объект, пропорционально занимаемым площадям с Организацией либо, при наличии фактической возможности и согласия Организации, с иными организациями. В течение 10 дней с момента заключения этого договора письменно, с приложением копии договора, уведомить об этом Организацию и Ссудодателя;

- заключить договор на сбор и вывоз бытовых отходов (а в случае осуществления Ссудополучателем деятельности, в процессе которой образуются отходы производства и потребления, также на вывоз и таких отходов) с районным жилищным агентством (или иной организацией - заказчиком указанным услуг, если здание находится на балансе ЖСК или ТСЖ) либо при наличии собственных контейнерных площадок - с иной организацией, предоставляющей соответствующие услуги. В течение 10 дней с момента заключения этого договора письменно, с приложением копии договора, уведомить об этом Организацию и Ссудодателя;

- заключить договор на техническое обслуживание и ремонт систем автоматической противопожарной защиты, включая технические средства, обеспечивающие передачу сигнала от автоматических систем пожарной сигнализации непосредственно в подразделения пожарной охраны и обеспечить на Объекте сохранность технических средств, обеспечивающих передачу сигнала от автоматических систем пожарной сигнализации, автоматических систем оповещения и управления эвакуацией людей при пожаре и автоматических систем пожаротушения непосредственно в подразделения пожарной охраны по выделенному в установленном порядке радиоканалу или другим линиям связи в автоматическом режиме без участия персонала.

Ссудополучатель обязуется своевременно производить оплату услуг по указанным договорам.

С письменного согласия Организации Ссудополучатель вправе самостоятельно обслуживать Объект и (или) общие помещения здания, в котором расположен Объект, уведомив об этом Ссудодателя в течение 10 дней с момента получения согласия Организации.

2.2.13. Не заключать договоры и не вступать в сделки, следствием которых является или может являться какое-либо обременение предоставленных Ссудополучателю по Договору имущественных прав, в частности переход их к иному лицу, без письменного разрешения Ссудодателя.

2.2.14. Обеспечивать представителям Ссудодателя и Организации беспрепятственный доступ на Объект для его осмотра и проверки соблюдения условий Договора с участием представителя Ссудополучателя.

2.2.15. При наступлении страхового случая, предусмотренного договором страхования, незамедлительно (не позднее одного дня с момента, когда Ссудополучателю стало известно или должно было стать известно о наступлении страхового случая) письменно уведомить об этом Ссудодателя, Организацию, страховщика, а также соответствующие компетентные органы (милицию, органы МЧС России, организацию, занимающуюся эксплуатацией инженерных коммуникаций и т.п.) и предоставить представителям страховщика возможность осмотреть Объект.

2.2.16. Письменно уведомлять страховщика обо всех изменениях степени риска в срок не более трех дней с момента наступления этих изменений, если иное не предусмотрено договором страхования.

2.2.17. В случае если Объектом является здание, сооружение в срок, не превышающий _____ дней с момента заключения Договора, в установленном порядке заключить договор на использование земельного участка, занятого Объектом и необходимого для его использования.

В случае если на момент заключения Договора границы земельного участка, занятого Объектом и необходимого для его использования, не утверждены в установленном порядке, обеспечить за свой счет разработку проекта границ указанного земельного участка. Заключение договора на использование земельного участка осуществляется в срок, указанный в первом абзаце настоящего пункта с момента утверждения в установленном порядке границ земельного участка, а условия такого договора распространяются на отношения сторон, возникшие с момента предоставления Объекта в безвозмездное пользование в соответствии с настоящим Договором.

2.2.18. Не позднее последнего дня очередного периода, за которым вносится страховой взнос, представлять Ссудодателю копии платежных документов об оплате страховых взносов, подлежащих оплате в соответствии с договором страхования, заключенным в соответствии с п.2.2.2. Договора, за следующий подлежащий оплате период.

2.2.19. Передать Ссудодателю Объект со всеми его принадлежностями по акту сдачи-приемки, подписанному лицами, указанными в пп.2.1.1, не позднее десяти дней после истечения срока действия или установленной даты прекращения Договора в том состоянии, в котором Ссудополучатель его получил, с учетом нормального износа со всеми неотделимыми улучшениями, а также с учетом текущего и капитального ремонта Объекта, произведенного в соответствии с пп.2.2.5 Договора.

2.2.20. Если Объект является памятником истории и культуры или входит в его состав либо на него в соответствии с законодательством об охране памятников истории и культуры распространяется охранный статус такого памятника:

- в течение 20 дней с даты подписания Договора обратиться для оформления охрannого обязательства в отношении Объекта в орган, уполномоченный в области сохранения,

использования, популяризации и государственной охраны объектов культурного наследия (далее в настоящем пункте - уполномоченный орган);

- в течение срока, установленного административным регламентом уполномоченного органа по предоставлению государственной услуги по оформлению охранных обязательств собственников и пользователей объектов культурного наследия, заключить охранное обязательство в отношении Объекта;

- в месячный срок с момента оформления охранных обязательств в отношении Объекта, но не позднее 4 месяцев с даты подписания Договора представить арендодателю копию охранных обязательств, заключенного в отношении Объекта.

2.2.2.1. В целях обеспечения пожарной безопасности на Объекте:

- обеспечивать соблюдение требований пожарной безопасности, установленных нормативными правовыми актами и нормативными документами по пожарной безопасности;

- выполнять в полном объеме и в установленный срок предписания органов МЧС России;

- обеспечивать исправность и работоспособность средств обеспечения пожарной безопасности, в том числе систем автоматического пожаротушения, автоматической пожарной сигнализации, оповещения и управления эвакуацией людей при пожаре, систем противодымной защиты, внутреннего противопожарного водопровода;

- в случае производства на Объекте работ по перепланировке (переустройству) в обязательном порядке до начала указанных работ предусматривать разработку проектной документации, выполненной в соответствии с требованиями нормативных документов по пожарной безопасности и согласованной в установленном законом порядке;

- в случае обоснованной невозможности выполнения отдельных положений требований нормативных документов по пожарной безопасности, предусматривать разработку и согласование в установленном порядке с органами МЧС России специальных технических условий, отражающих специфику обеспечения пожарной безопасности Объекта и содержащих комплекс необходимых инженерно-технических и организационных мероприятий по обеспечению пожарной безопасности.

2.3. Ссудополучатель имеет право:

2.3.1. Осуществлять в установленном порядке размещение рекламы снаружи здания, сооружения, частью которого или которым является Объект.

Ссудополучатель имеет право размещать объекты наружной рекламы и информации снаружи здания, сооружения, частью которого или которым является Объект, при условии заключения в установленном порядке договоров на их размещение с организацией, уполномоченной Правительством Санкт-Петербурга.

2.4. Ссудополучатель не вправе размещать в Объекте игровые столы, игровые автоматы, кассы тотализаторов, кассы букмекерских контор и иное оборудование игорного бизнеса.

3. Ответственность сторон

3.1. В случае неисполнения или ненадлежащего исполнения условий Договора виновная Сторона обязана возместить причиненные убытки.

3.2. В случае несвоевременного выполнения предписаний в соответствии с пп. 2.2.7, 2.2.8 Договора Ссудополучатель выплачивает штраф в размере 2 установленных федеральным законодательством минимальных размеров оплаты труда, применяемых для исчисления платежей по гражданско-правовым обязательствам на момент нарушения обязательства (далее - МРОТ), за каждый день просрочки.

3.3. В случае отсутствия договоров, предусмотренных пп. 2.2.12 Договора, Ссудополучатель выплачивает штраф в размере 2 МРОТ за каждый день просрочки.

3.4. В случае нарушения обязательств, предусмотренных пп. 2.2.2, 2.2.3 Договора, Ссудополучатель выплачивает штраф в размере 2 МРОТ за каждый день просрочки.

3.5. В случае нарушения обязательств, предусмотренных пп. 2.2.4, 2.2.18 Договора, Ссудополучатель выплачивает штраф в размере 2 МРОТ за каждый день просрочки.

3.6. В случае несвоевременной передачи Ссудополучателем Объекта в соответствии с пп. 2.2.19 Договора, он выплачивает штраф в размере 2 МРОТ за каждый день просрочки.

3.7. Перечисление штрафа осуществляется на счет, указанный в пункте 8 Договора по коду бюджетной классификации «Прочие поступления от денежных взысканий (штрафов) и иных сумм в возмещение ущерба, зачисляемые в бюджеты субъектов Российской Федерации».

3.8. Уплата штрафа не освобождает Стороны от выполнения лежащих на них обязательств по Договору.

3.9. В случае расторжения настоящего Договора по требованию Ссудодателя в связи с нанесением по вине Ссудополучателя Объекту повреждения Ссудополучатель возмещает убытки, включая затраты на работы по сохранению Объекта, его восстановление.

4. Изменение и расторжение Договора

4.1. Вносимые в Договор дополнения и изменения рассматриваются Сторонами в месячный срок и оформляются дополнительными соглашениями.

4.2. Если Ссудополучатель продолжает пользоваться Объектом после истечения срока Договора при отсутствии возражений со стороны Ссудодателя, Договор считается возобновленным на тех же условиях на неопределенный срок. При этом каждая из сторон вправе в любое время отказаться от Договора, уведомив об этом другую сторону не позднее, чем за один месяц до окончания срока действия Договора, указанного в уведомлении.

4.3. Договор может быть досрочно расторгнут по требованию Ссудодателя по решению суда при следующих нарушениях Договора:

4.3.1. При наличии нарушения требований пожарной безопасности или санитарных правил, зафиксированного соответственно органом МЧС России или Роспотребнадзора.

4.3.2. При использовании Ссудополучателем Объекта не в соответствии с указанными в пп.1.1. Договора целями использования либо при непредъявлении Объекта для приемки в эксплуатацию в установленном порядке согласно пп.2.2.5 Договора по окончании проведения его капитального ремонта.

4.3.3. При не обеспечении Ссудополучателем в соответствии с п.2.2.14. Договора в течение двух рабочих дней беспрепятственного доступа представителям Ссудодателя или Организации на Объект для его осмотра и проверки соблюдения условий Договора.

4.3.4. Если Ссудополучатель умышленно или по неосторожности существенно ухудшает состояние Объекта или инженерного оборудования, либо не выполняет обязанности, предусмотренные пп. 2.2.5, 2.2.7, 2.2.8, 2.2.10, 2.2.17 Договора.

4.3.5. В случае отсутствия договоров, указанных в пп. 2.2.2, 2.2.12 Договора, в течение более чем одного месяца.

4.3.6. Если Ссудополучатель не устранил недостатки, указанные в предписании Ссудодателя, Организации или иных лиц (органов), вынесенном в предусмотренных в пп. 2.2.7 и 2.2.8 Договора случаях в срок, указанный в предписании.

4.3.7. В случае неисполнения Ссудополучателем обязательств, предусмотренных пп. 2.2.3 и 2.2.4 Договора, в течение более чем одного месяца.

4.3.8. В случае неоднократного (два и более раз) нарушения Ссудополучателем обязательства, предусмотренного пп.2.2.18 Договора.

4.3.9. При несоблюдении Ссудополучателем порядка размещения объектов наружной рекламы и информации на Объекте, предусмотренного пп.2.3.1 Договора .

4.3.10. В случае отсутствия заключенного в отношении Объекта охранный обязательства, указанного в пункте 2.2.20 Договора, в течение более чем четырех месяцев с даты подписания Договора.

4.4. Ссудодатель вправе в бесспорном и одностороннем порядке отказаться от исполнения договора в случае:

4.4.1. Принятия в установленном порядке решения о сносе здания;

4.4.2. Принятия в установленном порядке решения о реконструкции здания (сооружения);

4.4.3. Принятия в установленном порядке решения о проведении капитального ремонта здания (сооружения) в случае:

4.4.3.1. Отказа Ссудополучателя от долевого участия в осуществлении такого ремонта;

4.4.3.2. Неисполнения Ссудополучателем обязанности, предусмотренной п. 2.2.9 Договора;

4.4.4. Передачи права безвозмездного пользования Объектом в залог, в уставный (складочный) капитал хозяйственных обществ, товариществ или обременении Объекта иным способом, передачи Объекта, как в целом, так и по частям в пользование третьим лицам без письменного разрешения Ссудодателя;

4.4.5. Нарушения Ссудополучателем пункта 2.4 Договора.

4.4.6. Принятия в установленном порядке решения о проведении на инвестиционных условиях работ по приспособлению здания для современного использования.

4.4.7. Принятия уполномоченным органом решения о развитии застроенных территорий в Санкт-Петербурге, если Объект расположен в пределах таких территорий.

4.5. В случаях, предусмотренных пп. 4.4.1.- 4.4.3, 4.4.6. Договора, Договор считается прекращенным через 2 месяца с момента получения Ссудополучателем письменного уведомления об отказе от Договора; в случаях, предусмотренных пп. 4.4.4 и 4.4.5 Договора, - в момент получения соответствующего уведомления. В случае, предусмотренном п. 4.4.7. Договора, Договор считается расторгнутым по истечении 30 дней с момента получения Ссудополучателем письменного уведомления Ссудодателя об отказе от договора. Момент получения Ссудополучателем уведомления определяется в любом случае не позднее 5 дней с даты его отправки заказным письмом по адресу, указанному в Договоре.

4.6. Ссудополучатель вправе во всякое время отказаться от Договора. В таком случае Договор считается прекращенным по истечении 1 месяца с момента получения Ссудодателем уведомления Ссудополучателя об одностороннем отказе от Договора.

5. Особые условия

5.1. Права третьих лиц на предоставляемый в безвозмездное пользование Объект - нет.

5.2. В случае смерти Ссудополучателя, когда им является гражданин, его права и обязанности по Договору наследнику не переходят.

5.3. В случае ликвидации Ссудополучателя - юридического лица Договор прекращается.

5.4. В аварийных ситуациях (дефекты трубопроводов систем отопления, горячего и холодного водоснабжения, канализации и др.) на Объекте, которые могут повлечь порчу Объекта, при отсутствии Ссудополучателя организация, осуществляющая техническое обслуживание и ремонт здания, в котором находится Объект, имеет право в целях устранения аварии вскрывать Объект в присутствии представителей правоохранительных органов и Организации с обязательным составлением протокола и обеспечением сохранности Объекта и имущества в нем.

6. Прочие условия

6.1. Неотделимые улучшения, в том числе капитальный ремонт Объекта, производятся Ссудополучателем только с разрешения Ссудодателя.

6.2. Произведенные Ссудополучателем улучшения Объекта являются собственностью Ссудодателя. По окончании срока действия Договора стоимость неотделимых улучшений не возмещается.

6.3. Если состояние возвращаемого Объекта по окончании Договора хуже предусмотренного Договором, Ссудополучатель возмещает Ссудодателю причиненный ущерб в соответствии с действующим законодательством Российской Федерации.

6.4. Вопросы, не урегулированные Договором, регулируются действующим гражданским законодательством Российской Федерации.

6.5. Споры, возникающие при исполнении Договора, рассматриваются судом, Арбитражным судом Санкт-Петербурга и Ленинградской области в соответствии с их компетенцией.

6.6. Об изменениях наименования, местонахождения, банковских реквизитов или реорганизации Стороны обязаны письменно в двухнедельный срок сообщить друг другу со ссылкой на номер и дату Договора.

6.7. Договор составлен в 3 экземплярах, каждый из которых имеет одинаковую юридическую силу.

7. Приложение к Договору

1. Акт приема-передачи от 11.09.2014
2. Кадастровый паспорт
3. Справка для расчета арендной платы

8. Реквизиты сторон

Ссудодатель:

Комитет по управлению городским имуществом
191060, Санкт-Петербург, Смольный, 6-й подъезд
ИНН: 7832000076, КПП 784201001;
УФК по г. Санкт-Петербургу (Комитет по управлению городским имуществом)
Счет №40101810200000010001 в Северо-Западном ГУ Банка России;
БИК 044030001, ОКАТО 0298564000

Адрес для направления корреспонденции:

Управление (агентство) недвижимого имущества Василеостровского района, 199106, г. Санкт-Петербург,
Средний проспект В.О., д. 88
Телефон: 576-22-68 Факс: 576-22-68

Ссудополучатель:

Государственное бюджетное общеобразовательное учреждение школа-интернат № 576 среднего (полного) общего образования с углубленным изучением предмета физическая культура Василеостровского района Санкт-Петербурга,

зарегистрированное Инспекцией Министерства Российской Федерации по налогам и сборам по Василеостровскому району Санкт-Петербурга, свидетельство о регистрации от 14.05.2004 г. № 78 000563577 за основным государственным регистрационным номером 1047800031355

ИНН 7801265957

Юридический адрес: 199155, г. Санкт-Петербург, переулок Каховского, д. 2

р/с № 40202810411000140001

к/с № 30101810200000000791

БИК: 044030791

в ОАО «Банк ВТБ Северо-Запад» Василеостровский филиал

Телефон/факс: 350-78-82

9. Подписи сторон:

От Ссудодателя:

директор управления (агентства)
Илиов Д. А.



М.П.

От Ссудополучателя:

Директор
Скарлыгина Н.В.



М.П.

Юрист управления

АКТ приема-передачи нежилого помещения

по адресу: Санкт –Петербург, набережная реки Смоленки, дом 35, корпус 1, литера А

11 сентября 2014 г.

г.Санкт-Петербург.

Комитет по управлению городским имуществом в лице начальника управления (агентства) недвижимого имущества Василеостровского района Авилова Дмитрия Анатольевича,

Управляющая компания ООО «Лемминкяйнен Сервис» , в лице генерального директора , Тимонова Сергея Михайловича,

Сдали помещение по адресу:

Санкт –Петербург, набережная реки Смоленки, дом 35, корпус 1, литера А, помещение 1-Н площадью 747,6 (семьсот сорок семь целых и шесть десятых) кв.м, кадастровый номер №78:06:0205802:3274

Для использования под образовательные цели,

А Пользователь-Государственное бюджетное общеобразовательное учреждение школа-интернат №576 среднего (полного)общего образования с углубленным изучением предмета физическая культура Василеостровского района Санкт-Петербурга в лице директора Скарлыгиной Натальи Вячеславовны приняло вышеуказанное помещение.

Состояние помещения нормальное.

Претензий у Пользователя нет.

ПОДПИСИ

От Комитета

Начальник управления (агентства)

Авилов Д.А.

М.п.



от Пользователя

Директор

Скарлыгина Н.В.

М.п.



От Управляющей компании

Генеральный директор Тимонов С.М.

[Handwritten signature]



КАДАСТРОВЫЙ ПАСПОРТ
помещения
(выписка из государственного кадастра недвижимости)

Лист №	1	Всего листов:	3
--------	---	---------------	---

"29" апреля 2014 г. № 78/201/14-110666	
Кадастровый номер:	78:06:0205802:3274
Номер кадастрового квартала:	78:06:0205802
Характер сведений государственного кадастра недвижимости (статус записи о помещении):	—

Описание объекта недвижимого имущества:

1	Кадастровый номер здания (сооружения), в котором расположено помещение:	78:06:0205802:3029
2	Этаж (этажи), на котором расположено помещение:	Этаж № 1, Этаж № 2
3	Общая площадь помещения:	747.6
4	Местоположение:	г. Санкт-Петербург, набережная реки Смоленки, дом 35, корпус 1, литера А, помещение 1-Н
5	Назначение:	Нежилое (жилое, нежилое)
6	Вид жилого помещения в многоквартирном доме:	— (комната, квартира)
7	Кадастровый номер квартиры, в которой расположена комната:	—
8	Кадастровая стоимость (руб.):	15176803.32
9	Предыдущие кадастровые (условные) номера объекта недвижимого имущества:	1-Н
10	Особые отметки:	
11	Наименование органа кадастрового учета:	филиал федерального государственного бюджетного учреждения «Федеральная кадастровая палата Федеральной службы государственной регистрации, кадастра и картографии» по Санкт-Петербургу


технолог I категории (полное наименование должности)	 (подпись)	О. А. Иванова (инициалы, фамилия)
---	---	--------------------------------------



КАДАСТРОВЫЙ ПАСПОРТ
 помещения
 (выписка из государственного кадастра недвижимости)

Лист №	2	Всего листов:	3
"29" апреля 2014 г. № 78/201/14-110666			
Кадастровый номер:	78:06:0205802:3274		

План расположения помещения на этаже Этаж № 1:

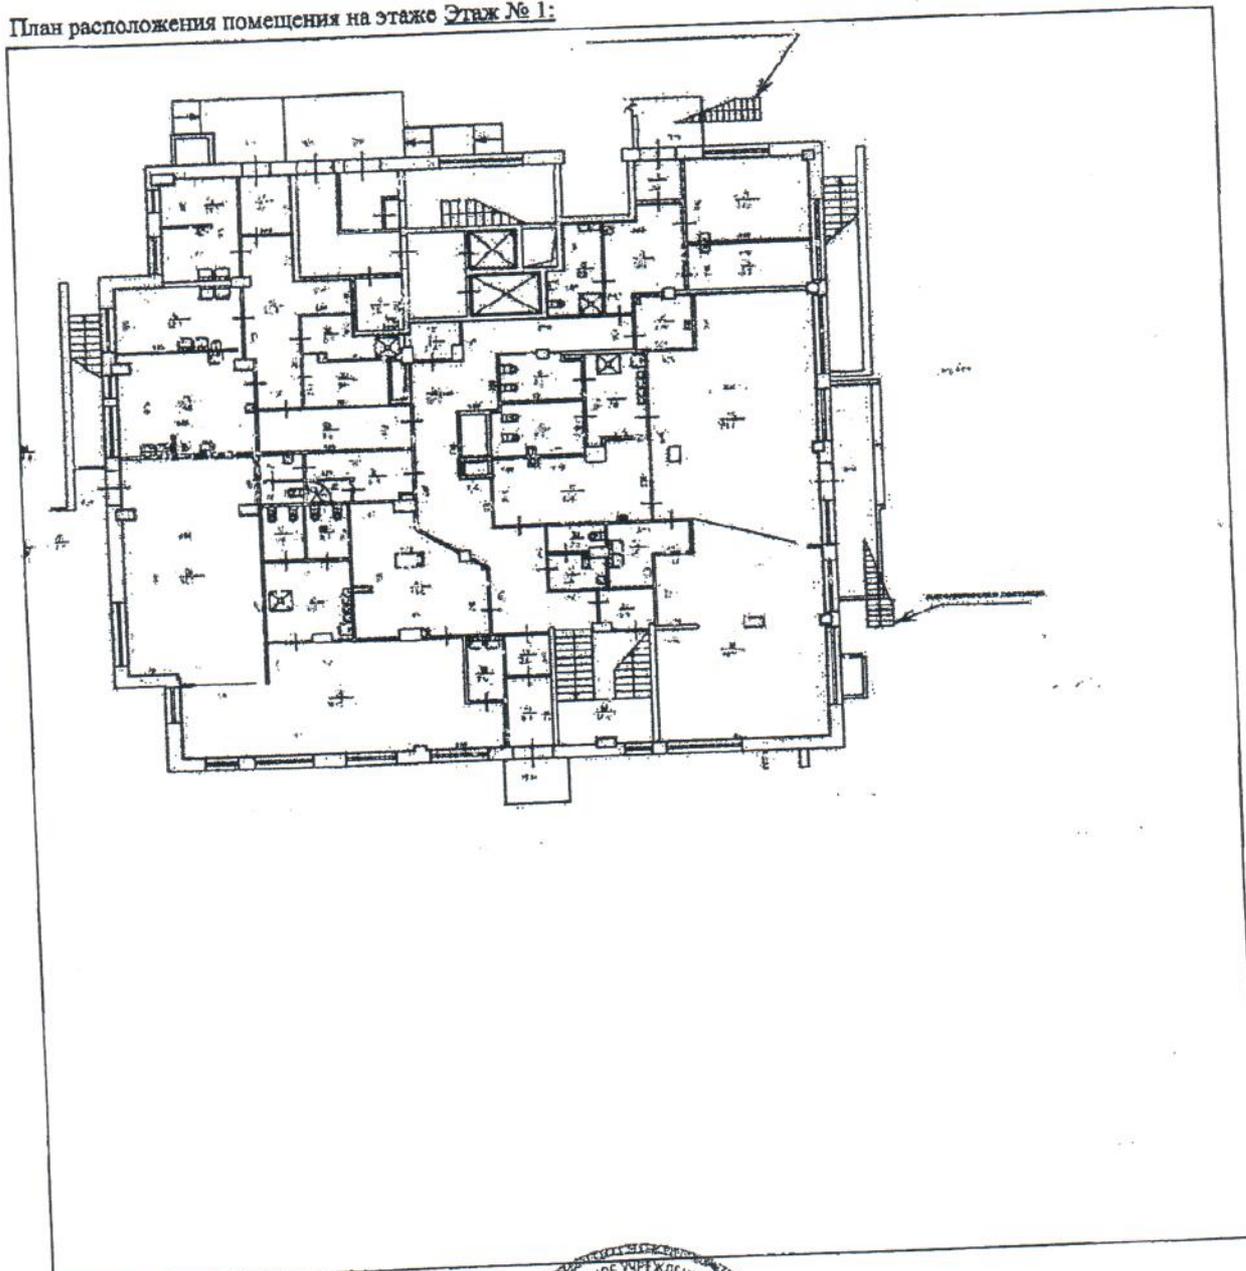

Масштаб 1:

технолог I категории (полное наименование должности)			О. А. Иванова (инициалы, фамилия)
---	--	--	--------------------------------------

СПРАВКА ДЛЯ РАСЧЕТА АРЕНДНОЙ ПЛАТЫ

I. Сведения об объекте.

Адрес объекта:

Район Улица
 Номер дома Корпус Литера

Ориентальный адрес (угловых и сквозных строений):
 Декабристов дом 2

Набережная реки Смоленки дом 35, корпус 1, переулок

Тип здания:

- Капитальное
 Капитальное деревянное

Тип объекта аренды:

- здание часть здания
 сооружение часть сооружения
 помещение(я) часть(и) помещения(й)

Номер объекта учета *:

1-Н

Номер помещения(й) (части(ей)), сдаваемого(ых) в аренду **: 1-Н

Занимаемые этажи:

- 1-й этаж
 2-й этаж (с лифтом)
 2-й этаж (без лифта)
 Выше 2-го (с лифтом)
 Выше 2-го (без лифта)
 Подвал (с заглублением до 1.5 м включительно)
 Подвал (с заглублением более 1.5 м)
 Цоколь (с заглублением до 0.5 м включительно)
 Цоколь (с заглублением более 0.5 м)

Элементы благоустройства здания:

- Электроснабжение
 Водоснабжение
 Отопление
 Канализация

Элементы благоустройства объекта учета *:

- Электроснабжение
 Водоснабжение
 Отопление
 Канализация

Элементы благоустройства объекта аренды **:

- Электроснабжение Водоснабжение
 Отопление Канализация

Технический этаж

Выходы в помещение:

- С улицы отдельных:
 С улицы общих:
 Со двора отдельных:
 Со двора общих:
 Через проходную:

Количество:

Номера по ситуационному плану:

С улицы отдельных:	2	1,2
С улицы общих:		
Со двора отдельных:	3	3,4,5
Со двора общих:		
Через проходную:		

Общая площадь здания (кв. м):

заполняется при учете ПОН)

Общая площадь объекта учета (кв. м):

Общая площадь помещения(й) (части(ей)),
 сдаваемого в аренду на занимаемом этаже
 (кв.м):

Коэффициент потребительских качеств ***:

Общая площадь помещения(й) (части(ей)),
 сдаваемого(ых) в аренду на занимаемом этаже,
 с учетом коэффициента потребительских
 качеств ***(кв. м):

Общая площадь объекта аренды (кв.м):

Примечания (сведения о перепланировке и
 др.)

747.6	
480.3	1-Н (ч.п.1-39)
747.6	

Справка изготовлена по архивным данным по состоянию на 14.02.2014г.

- * не заполняется при учете первичного объекта недвижимости
 ** не заполняется, если объектом аренды является здание, сооружение
 *** не заполняется, если объект аренды соответствует объекту учета

СПРАВКА ДЛЯ РАСЧЕТА АРЕНДНОЙ ПЛАТЫ

1. Сведения об объекте.

Адрес объекта:

Район	Василеоостровский	Улица	набережная реки Смоленки	
Номер дома	35	Корпус	1	Литера А

Опциальный адрес (угловых и сквозных строений): Набережная реки Смоленки дом 35, корпус 1, переулок Декабристов дом 2

Тип здания:

- Капитальное
 Капитальное деревянное

Тип объекта аренды:

- | | |
|--|--|
| <input type="checkbox"/> здание | <input type="checkbox"/> часть здания |
| <input type="checkbox"/> сооружение | <input type="checkbox"/> часть сооружения |
| <input checked="" type="checkbox"/> помещение(я) | <input type="checkbox"/> часть(и) помещения(й) |

Номер объекта учета *:

1-Н

Номер помещения(й) (части(ей)), сдаваемого(ых) в аренду **:

1-Н

Занимаемые этажи:

- 1-й этаж
 2-й этаж (с лифтом)
 2-й этаж (без лифта)
 Выше 2-го (с лифтом)
 Выше 2-го (без лифта)
 Подвал (с заглублением до 1.5 м включительно)
 Подвал (с заглублением более 1.5 м)
 Цоколь (с заглублением до 0.5 м включительно)
 Цоколь (с заглублением более 0.5 м)

Элементы благоустройства здания:

- Электроснабжение
 Водоснабжение
 Отопление
 Канализация

Элементы благоустройства объекта учета *:

- Электроснабжение
 Водоснабжение
 Отопление
 Канализация

Элементы благоустройства объекта аренды **:

- | | |
|--|---|
| <input checked="" type="checkbox"/> Электроснабжение | <input checked="" type="checkbox"/> Водоснабжение |
| <input checked="" type="checkbox"/> Отопление | <input checked="" type="checkbox"/> Канализация |

Технический этаж

Выходы в помещение:

Выходы в помещение:	Количество:	Номера по ситуационному плану:
С улицы отдельных:	2	1,2
С улицы общих:		
Со двора отдельных:	3	3,4,5
Со двора общих:		
Через проходную:		

Общая площадь здания (кв. м):

заполняется при учете ПОН)

Общая площадь объекта учета (кв. м):

747.6

Общая площадь помещения(й) (части(ей)), сдаваемого в аренду на занимаемом этаже (кв. м):

267.3

1-Н (ч.п.40-55)

Коэффициент потребительских качеств ***:

Общая площадь помещения(й) (части(ей)), сдаваемого(ых) в аренду на занимаемом этаже, с учетом коэффициента потребительских качеств *** (кв. м):

Общая площадь объекта аренды (кв.м):

747.6

Примечания (сведения о перепланировке и т.д.)


Справка изготовлена по архивным данным по состоянию на 14.02.2014г.

не заполняется при учете первичного объекта недвижимости

не заполняется, если объектом аренды является здание, сооружение

* не заполняется, если объект аренды соответствует объекту учета

1. Схема расположения входов.

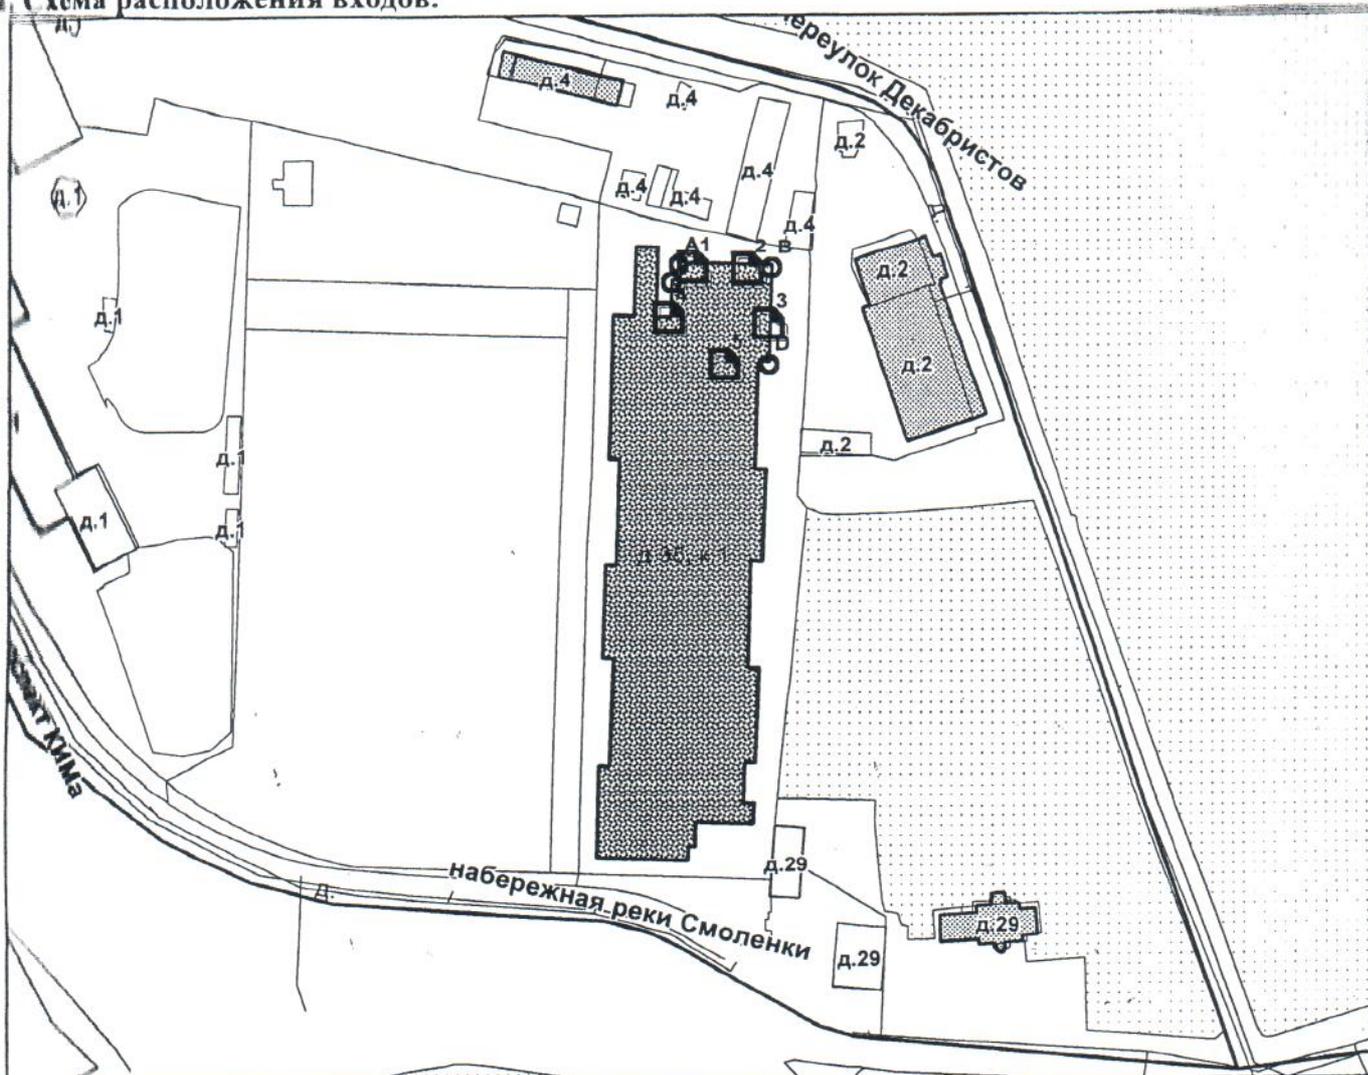

— - границы строения

Дополнительные сведения о строении: _____

2. Ведомость координат центров входов.

№ п/п	Характерная точка	№ вх.	Координаты центра входа		Примечание
			X, м	Y, м	
1	A	1	110178.30	95783.54	
2	B	2	110192.60	95783.10	
3	B	3	110198.02	95769.12	
4	C	4	110172.05	95770.69	
5	D	5	110186.56	95758.64	

Исполнитель: Шилова Н.А. *[Signature]*

Начальник филиала ГУП "ГУИОН" Л.Г. Панина *[Signature]*

ШМБ

Район: Василеостровский

Дата 27.08.2014

Федеральный паспорт земельного участка
 «11» марта 2014 г. № 78/20/14-55847

Федеральная кадастровая палата
 «Росреестр» по Санкт-Петербургу

(полное наименование органа кадастрового учета)

КАДАСТРОВЫЙ ПАСПОРТ ЗЕМЕЛЬНОГО УЧАСТКА

КЛ.1

1	Кадастровый номер: 78:06:0205802:3025	2	Лист № 1	3	Всего листов: 6
4	Номер кадастрового квартала: 78:06:0205802				
Общие сведения					
5	Предельные номера: 78:06:0205802:19	6	Дата внесения номера в государственный кадастр недвижимости: 11.03.2014		
7					
8	Местоположение: г. Санкт-Петербург, набережная реки Смоленки, участок 18, (у дома 35, корпус 2, литера А)				
9	Категория земель: Земли населенных пунктов				
10	Разрешенное использование: Для размещения объектов физической культуры и спорта				
11	Площадь: 28394/19 кв. м				
12	Кадастровая стоимость (руб.): 24454493.03				
13	Сведения о правах: —				
14	Особые отметки: Кадастровый номер 78:06:0205802:19 равнозначен кадастровому номеру 78:6:2058Б:19.				
15	Сведения о природных объектах: —				
16	Дополнительные сведения для регистрации прав на образованные земельные участки	16.1	Номера образованных участков: 78:06:0205802:3025, 78:06:0205802:3026, 78:06:0205802:3027		
		16.2	Номер участка, преобразованного в результате выдела: —		
		16.3	Номера участков, подлежащих снятию с кадастрового учета: 78:06:0205802:19		
16.4	Характер сведений государственного кадастра недвижимости (статус записи о земельном участке): Сведения о земельном участке носят временный характер. Дата истечения срока действия — 12.03.2019.				

Зам. начальника отдела кадастрового учета №1
 (наименование должности)



(подпись)

Г. М. Смирнова
 (инициала, фамилия)


КОПИЯ
 ВЕРНА

(подпись)

КАДАСТРОВЫЙ ПАСПОРТ ЗЕМЕЛЬНОГО УЧАСТКА
"11" марта 2014 г. № 78/201/14-55847


КЛ 2

1	Кадастровый номер: 78:06:0205802:3025	2	Лист № 2	3	Всего листов: 6
План (чертеж, схема) земельного участка					

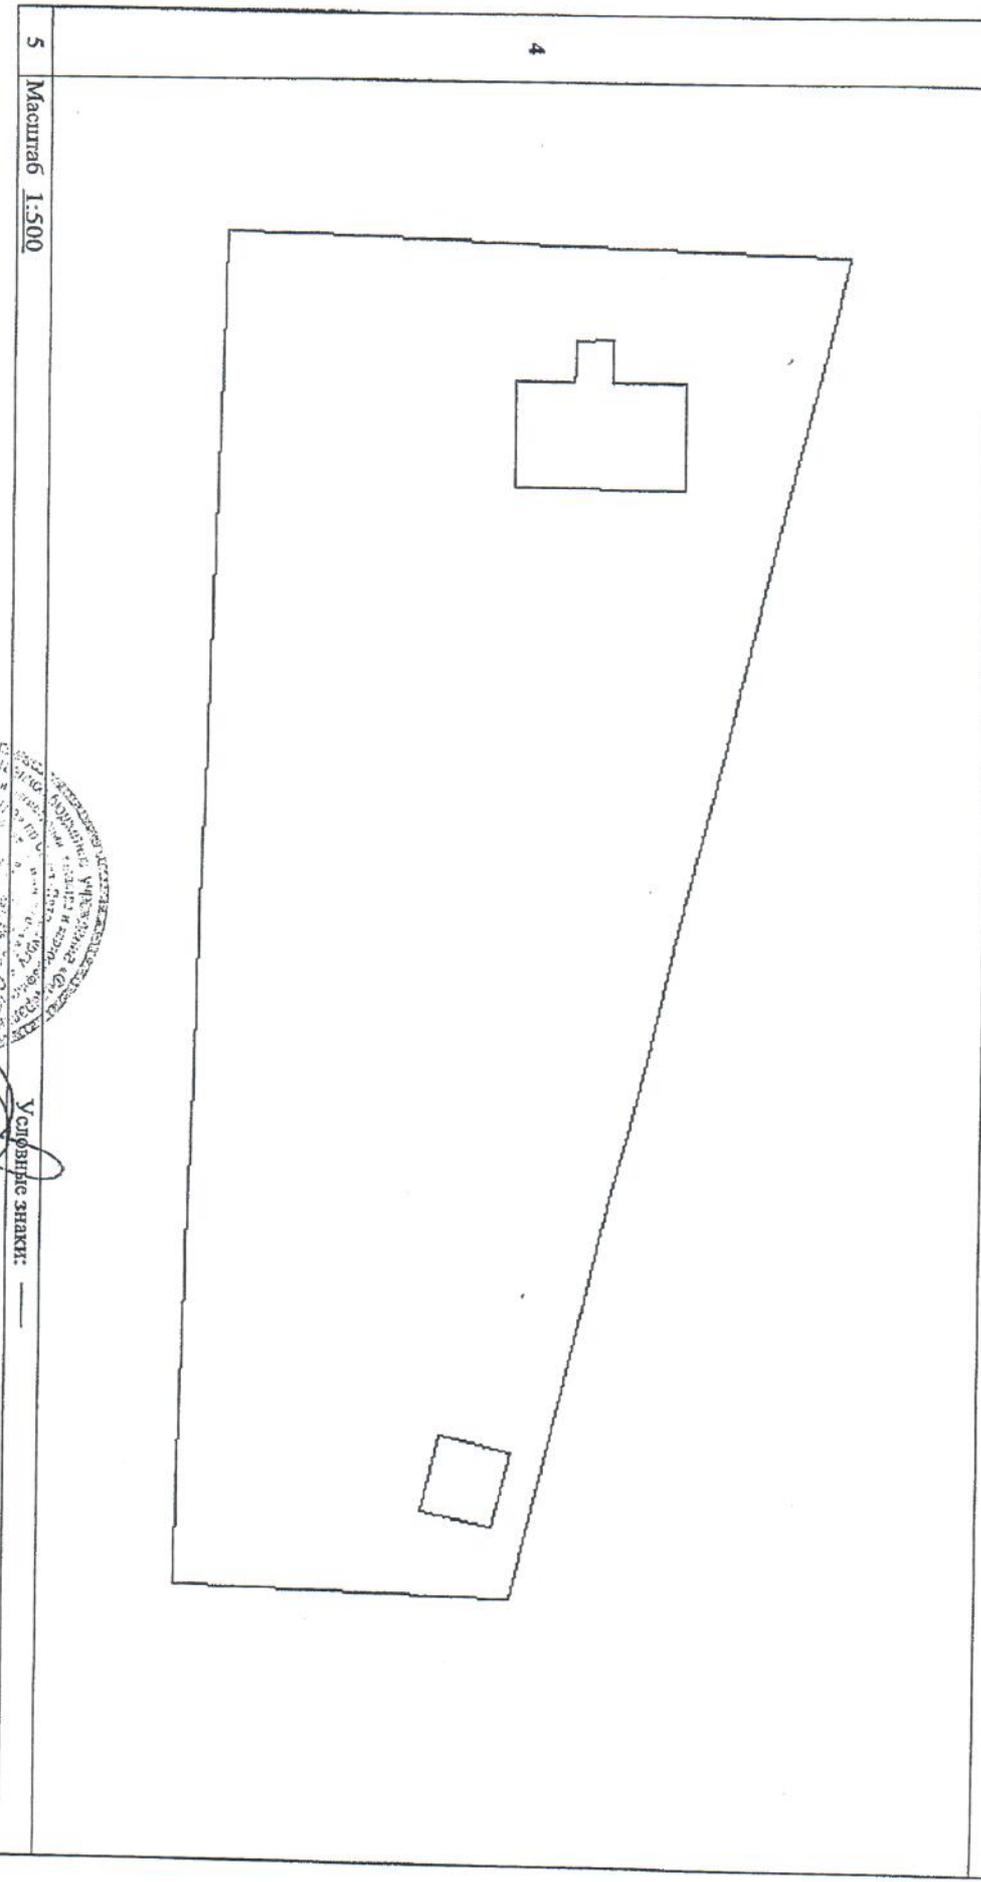

Масштаб 1:500

Зам. начальника отдела кадастрового учета №1
(наименование должности)

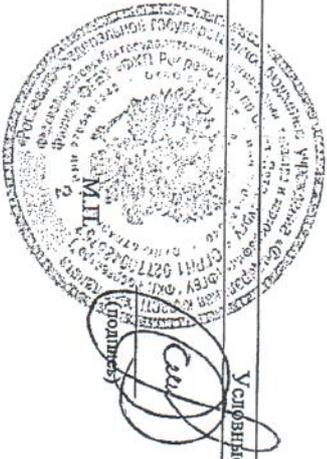

Условные знаки: —

Т. М. Смирнова
(инициалы, фамилия)

КАДАСТРОВЫЙ ПАСПОРТ ЗЕМЕЛЬНОГО УЧАСТКА
 "11" марта 2014 г. № 78/201/14-55847

КП.3

1		2		3	4
Кадастровый номер: 78:06:0205802:3025		Лист № 3		Всего листов: 6	
Сведения о частях земельного участка и обременениях					
Номер д/п	Участный номер части	Площадь (м²)	Характеристика части	Лица, в пользу которых установлены обременения	
1	2	3	4	5	
4	1	3	Зона регулирования застройки и хозяйственной деятельности		
	2	309	Охранная зона сетей связи и сооружений связи		
	3	1123	Право прохода и проезда		
	4	32	Охранная зона сетей связи и сооружений связи		

Зам. начальника отдела кадастрового учета №1

(наименование должности)


Т. М. Смирнова
 (инициал, фамилия)




КАДАСТРОВЫЙ ПАСПОРТ ЗЕМЕЛЬНОГО УЧАСТКА
 № 11" марта 2014 г. № 78/201/14-55847

КП.4

1	Кадастровый номер: 78:06:0205802:3025	2	Лист № 4	3	Всего листов: 6
План (Чертеж, схема) части земельного участка		Учетный номер части: 78:06:0205802:3025/2			

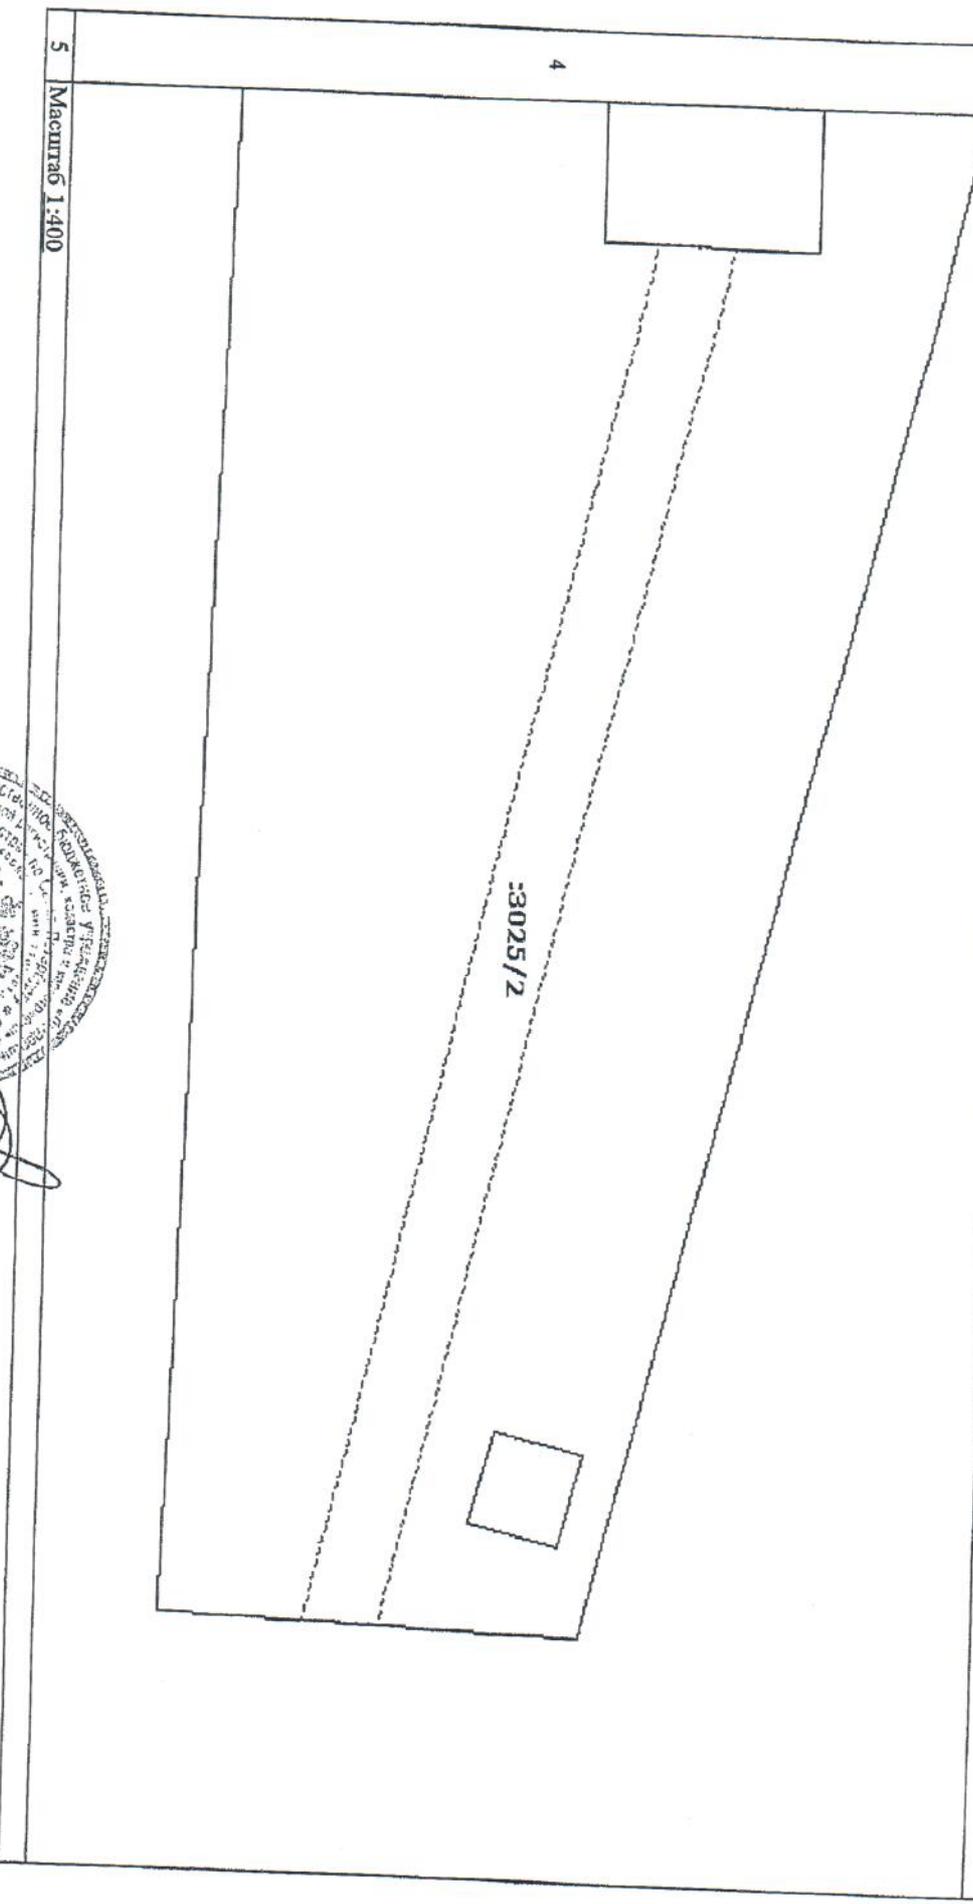


Зам. начальника отдела кадастрового учета №1
 (наименование должности)

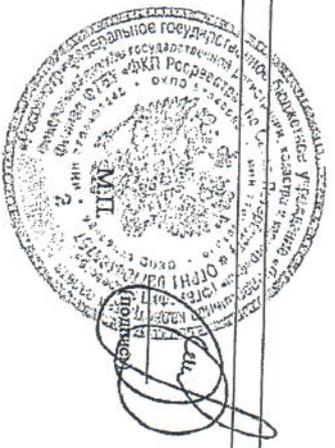


Т. М. Смирнова
 (инициалы, фамилия)

КАДАСТРОВЫЙ ПАСПОРТ ЗЕМЕЛЬНОГО УЧАСТКА
 "1" марта 2014 г. № 78/201/14-55847

КЛ.4

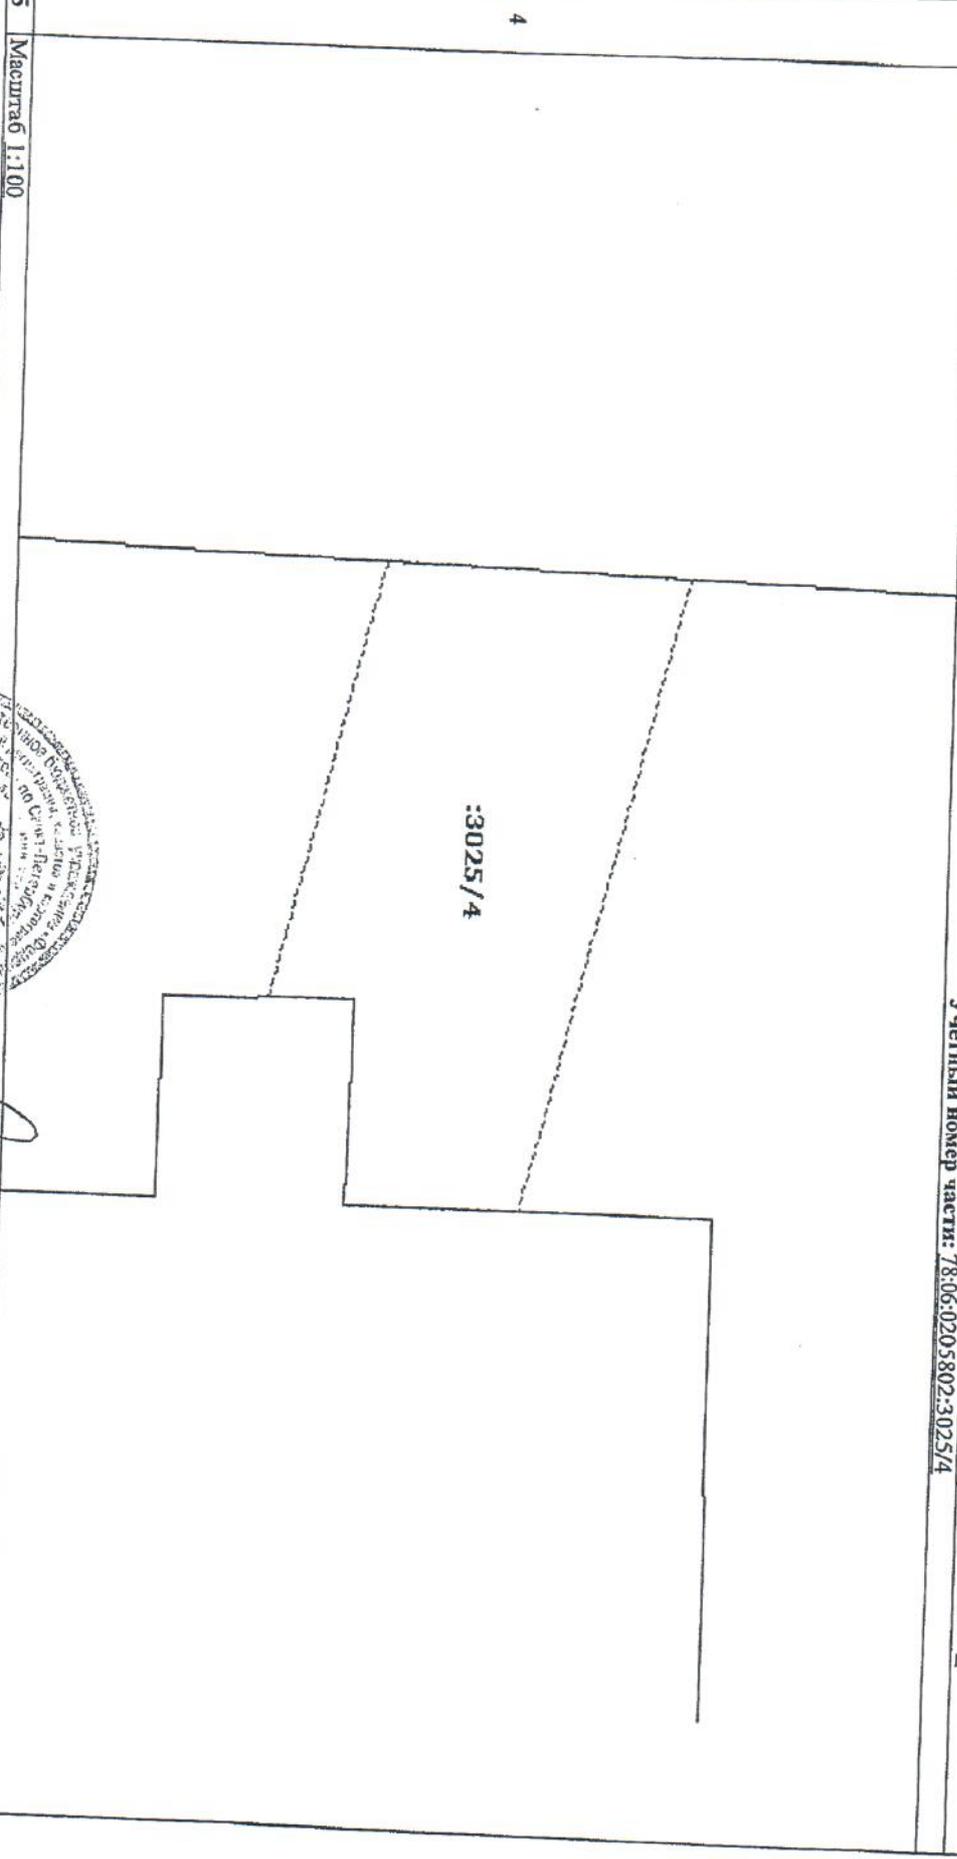1	Кадастровый номер: 78-06:0205802:3025		2	Лист № 5	3	Всего листов: 6
План (чертеж, схема) части земельного участка		Учетный номер части: 78-06:0205802:3025/4				
<p>4</p>  <p>:3025/4</p>						
5	Масштаб 1:100					


ЗАМ. НАЧАЛЬНИКА ОТДЕЛА КАДАСТРОВОГО УЧЕТА №1
 (наименование должности)

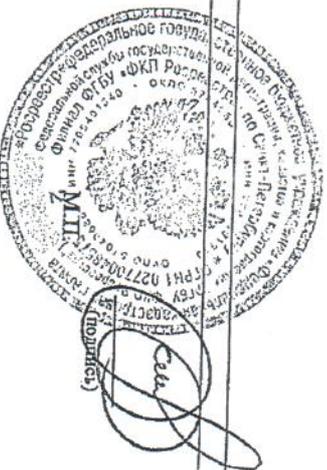

Т. М. Смирнова
 (инициалы, фамилия)

КАДАСТРОВЫЙ ПАСПОРТ ЗЕМЕЛЬНОГО УЧАСТКА
№ 11 марта 2014 г. № 78/201/14-55847

1	Кадастровый номер: 78:06:0205802.3:025	2	Лист № 6	3	Всего листов: 6
Учетный номер части: 78:06:0205802.3:025/3					
План (чертеж, схема) части земельного участка					

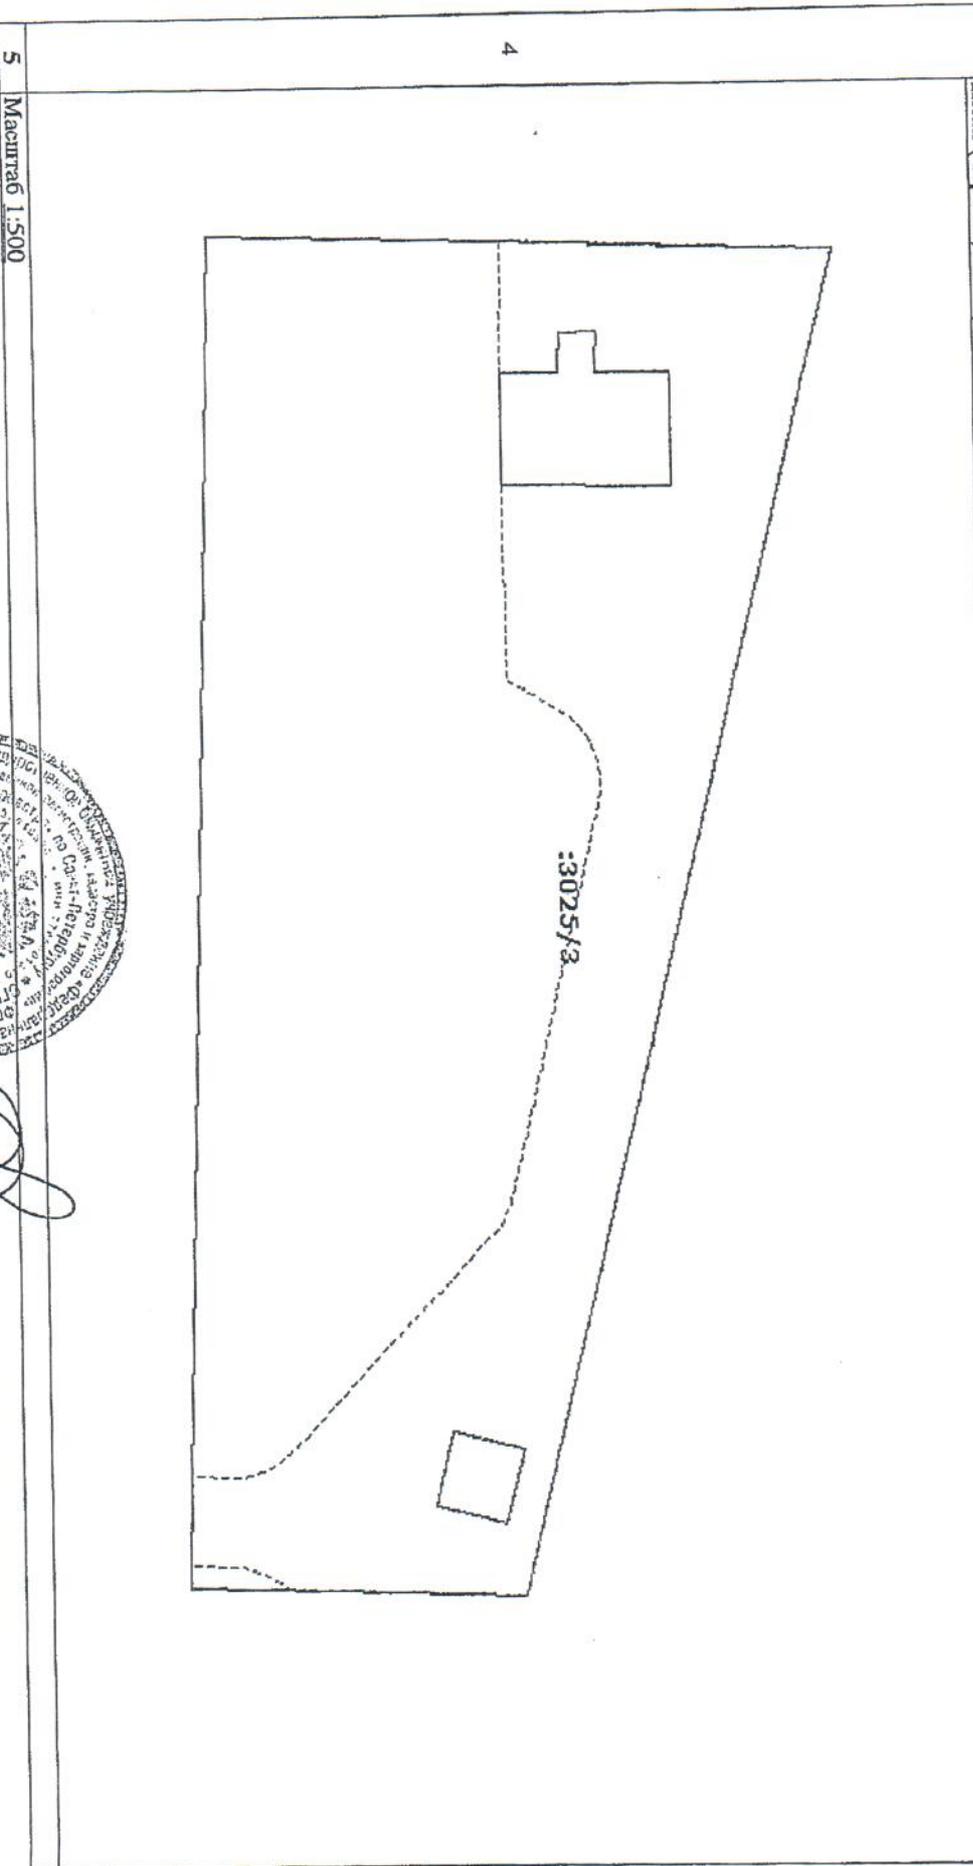

Зам. начальника отдела кадастрового учета №1
(наименование должности)



Т. М. Смирнова
(инициалы, фамилия)